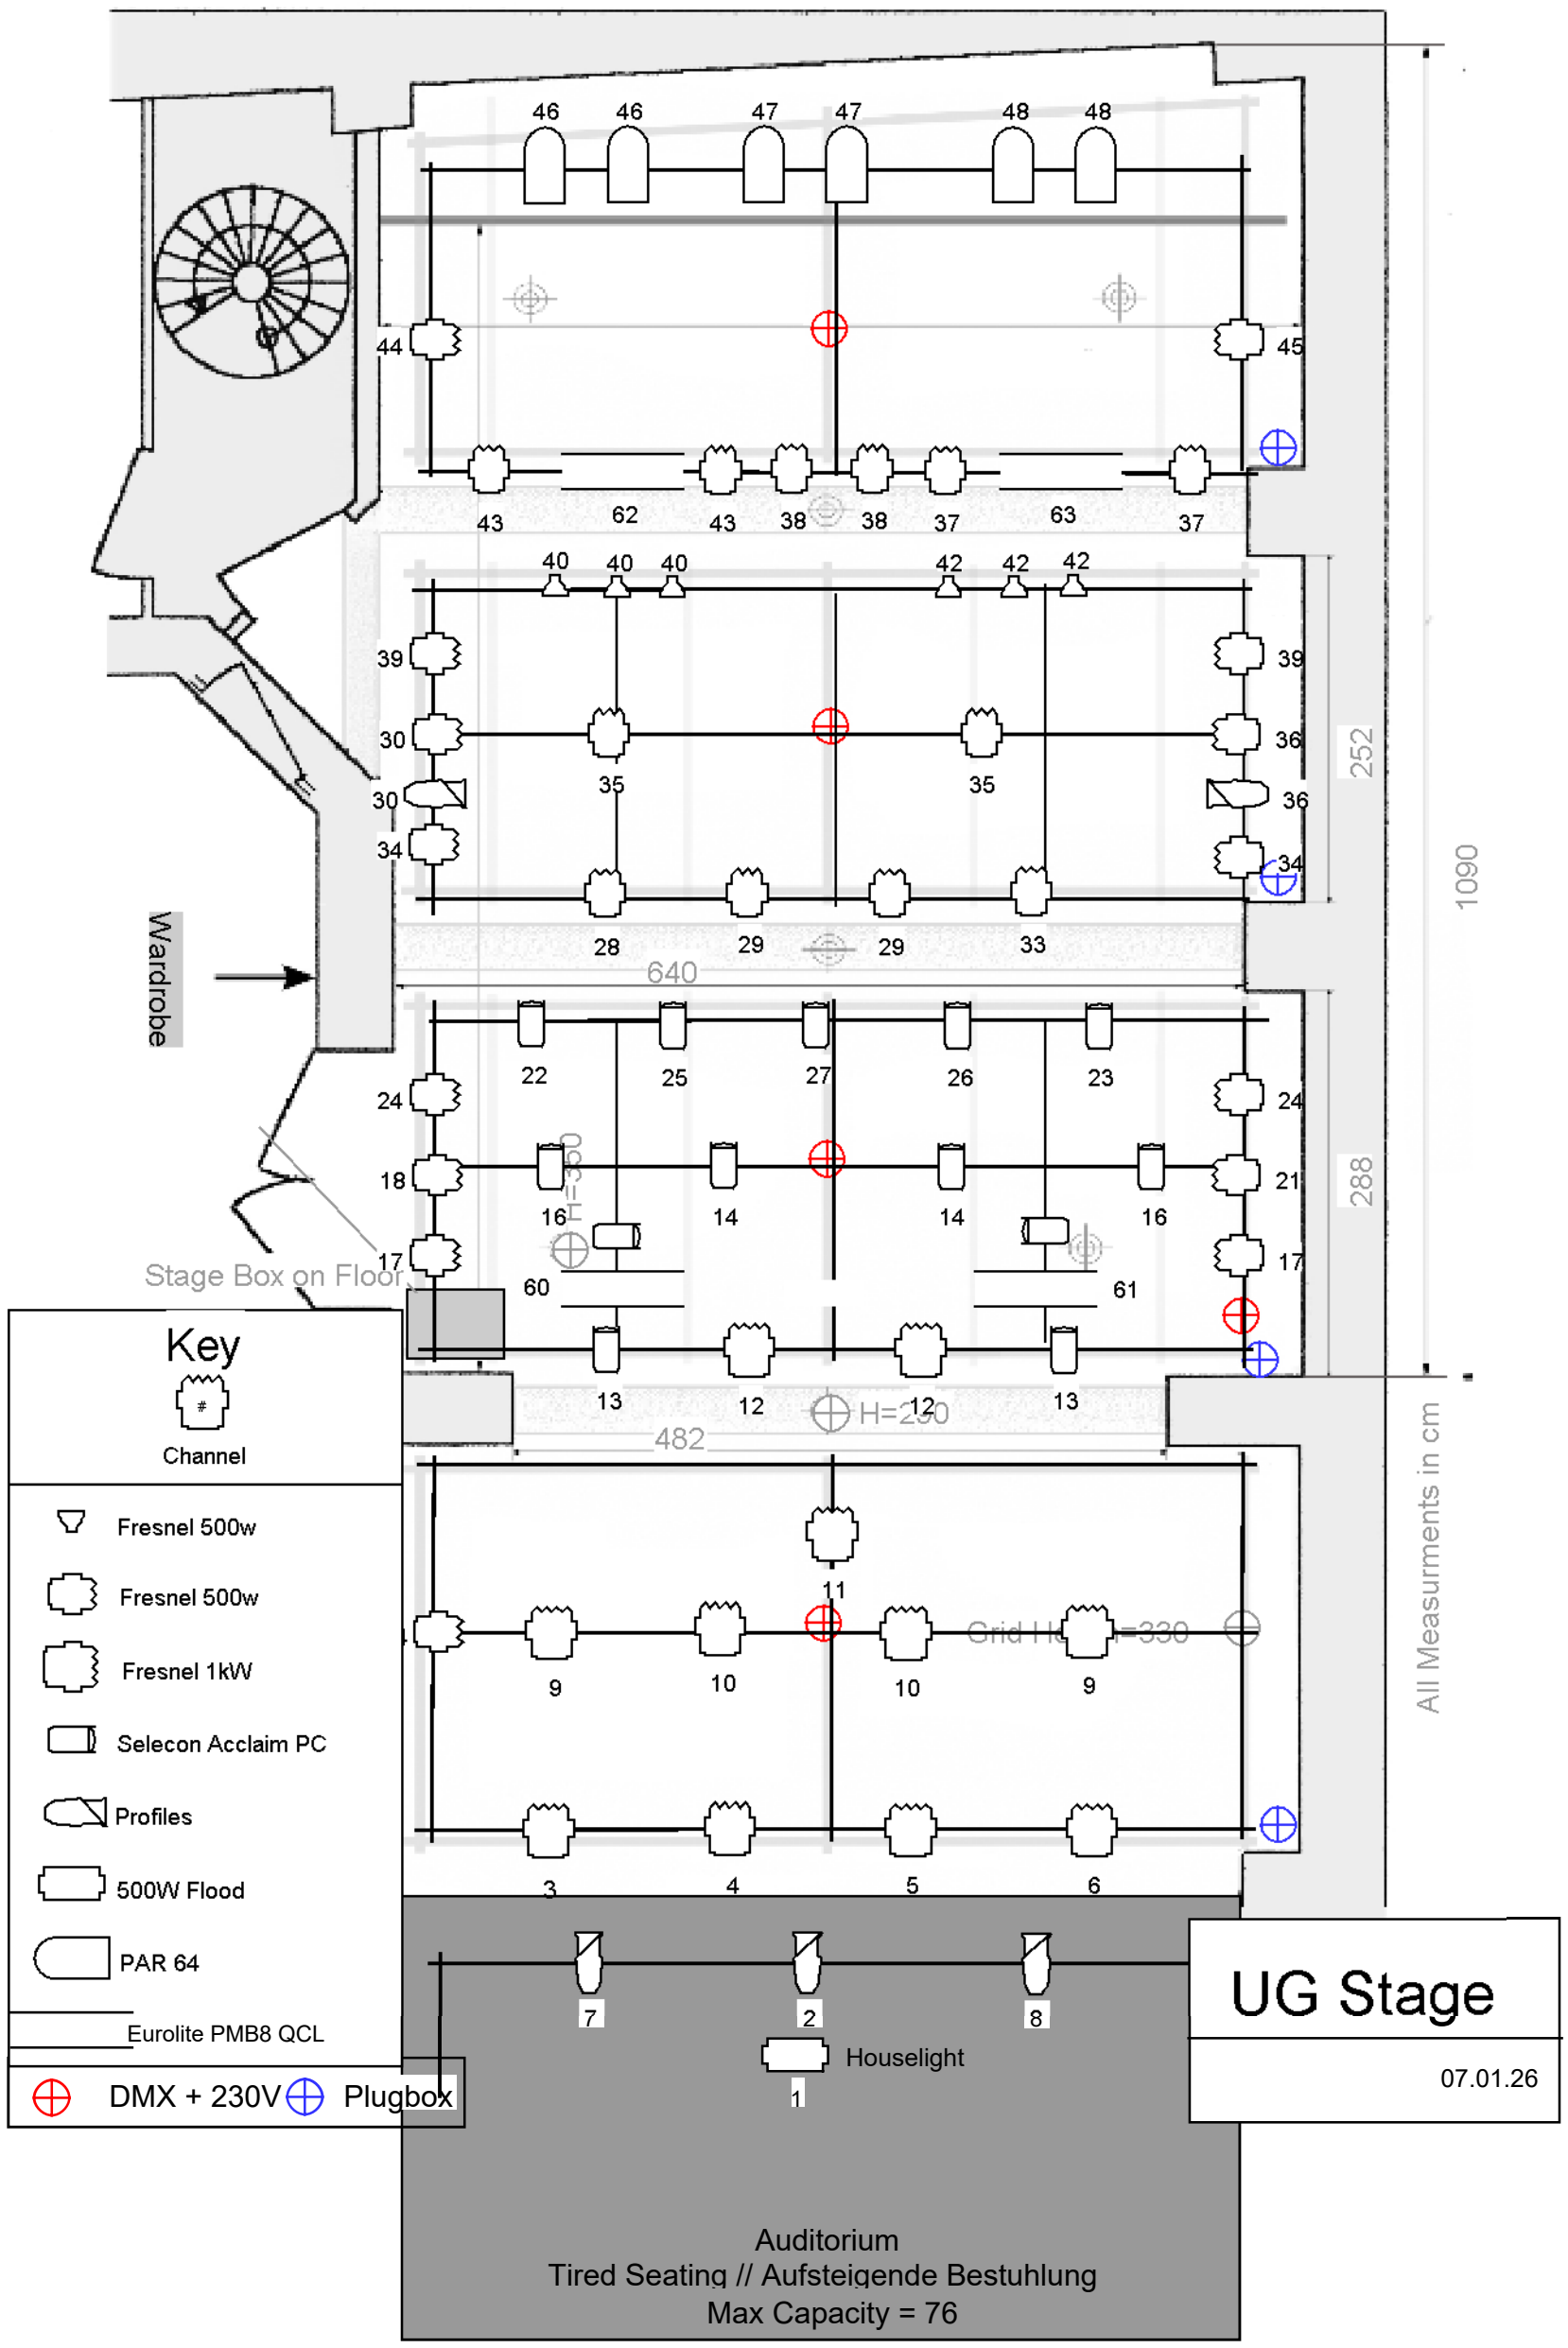
46 46 47 47 48 48
44
45
43 62 43 38 38 37 63 37
40 40 40 42 42 42
39
30
30
34
35 35
39
36
36
34
28 29 29 33
640
Wardrobe
22 25 27 26 23
24
18
17
16
14 14 16
24
21
17
H=350
60
61
Stage Box on Floor
13 12 12 13
H=250
482
11
9 10 10 9
Grid H =330
3 4 5 6
7 2 8
Houselight
1
252
288
1090
All Measurments in cm
Key
Channel
Fresnel 500w
Fresnel 1kW
Selecon Acclaim PC
Profiles
500W Flood
PAR 64
Eurolite PMB8 QCL
DMX + 230V
Plugbox
UG Stage
07.01.26
Auditorium
Tired Seating // Aufsteigende Bestuhlung
Max Capacity = 76